



Lägenhet 8-0203

2 RoK

Lägenhetsarea 53 m²

Produkt nr: 113-017-08-0203

→ N

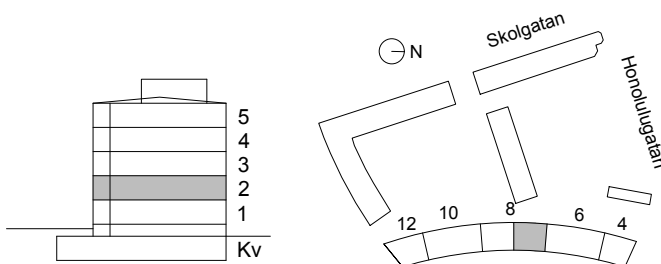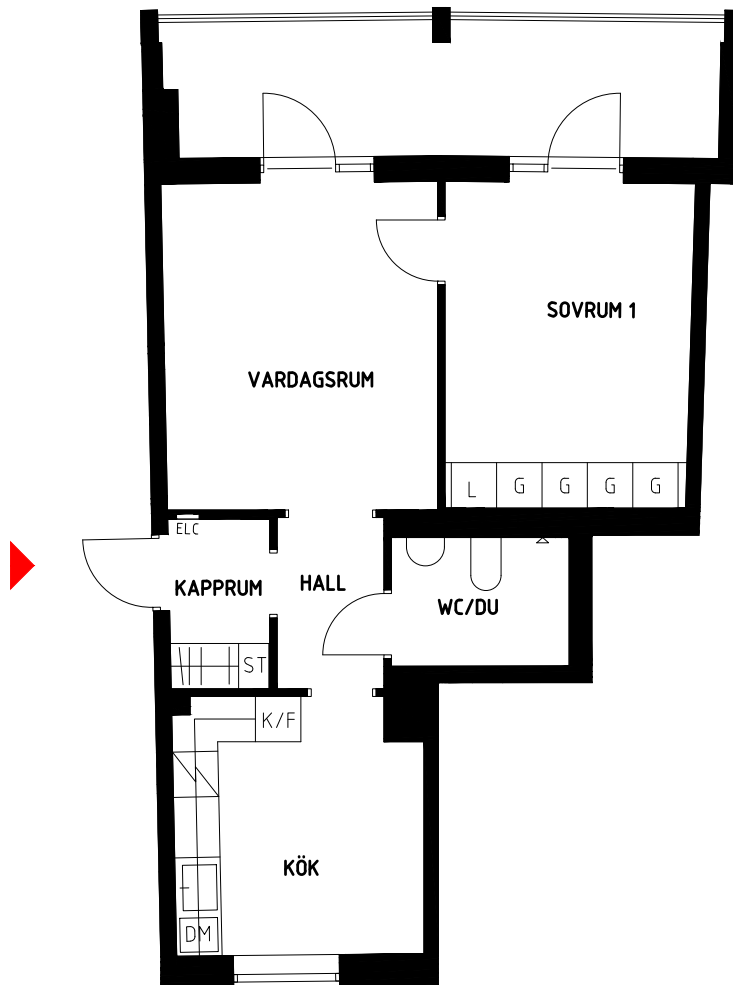

Orienteringsfigur

0 1 2 3 4 5m
Skala 1:100

FÖRKLARINGAR

	SPIS
	PLATS FÖR DISKMASKIN
	DISKMASKIN
	GARDEROB
	LINNESKÅP
	STÄDSKÅP

	KYL/FRYS
	SKÅP
	KLÄDKAMMARE
	ELCENTRAL
	KLÄDSTÅNG

öBo
Hem för dig