
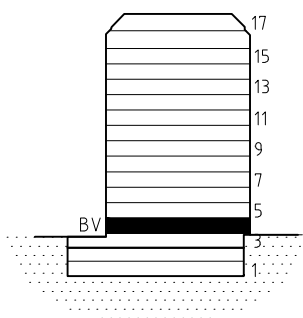


Lägenhet 101


2 RoK

Lägenhetsarea 55 m²

Produktnr: 133-031-02-0101

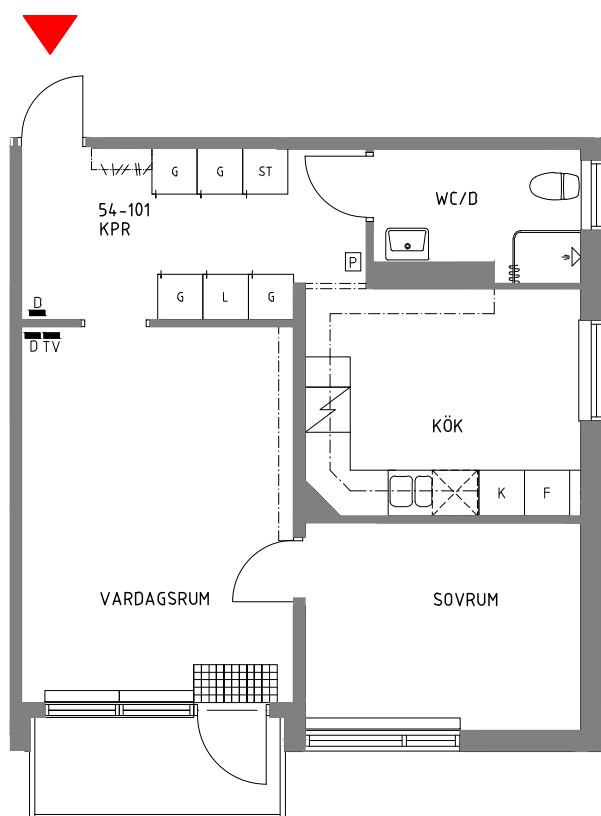

ORIENTERINGSFIGUR

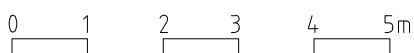

SKALA 1:100

FÖRKLARINGAR

G	GARDEROB	D	DATAUTTAG
L	LINNESKÅP	TV	TV-UTTAG
ST	STÄDSKÅP	P	PORTELEFON
K	KYLSKÅP		
F	FRYS		
	SPIS		
	PLATS FÖR DISKMASKIN		