





Karmen 15, Tunnelgatan 5
 Lägenhet 0201, 4 rum och kök, ca 91 m²
 Våning 3, 2tr

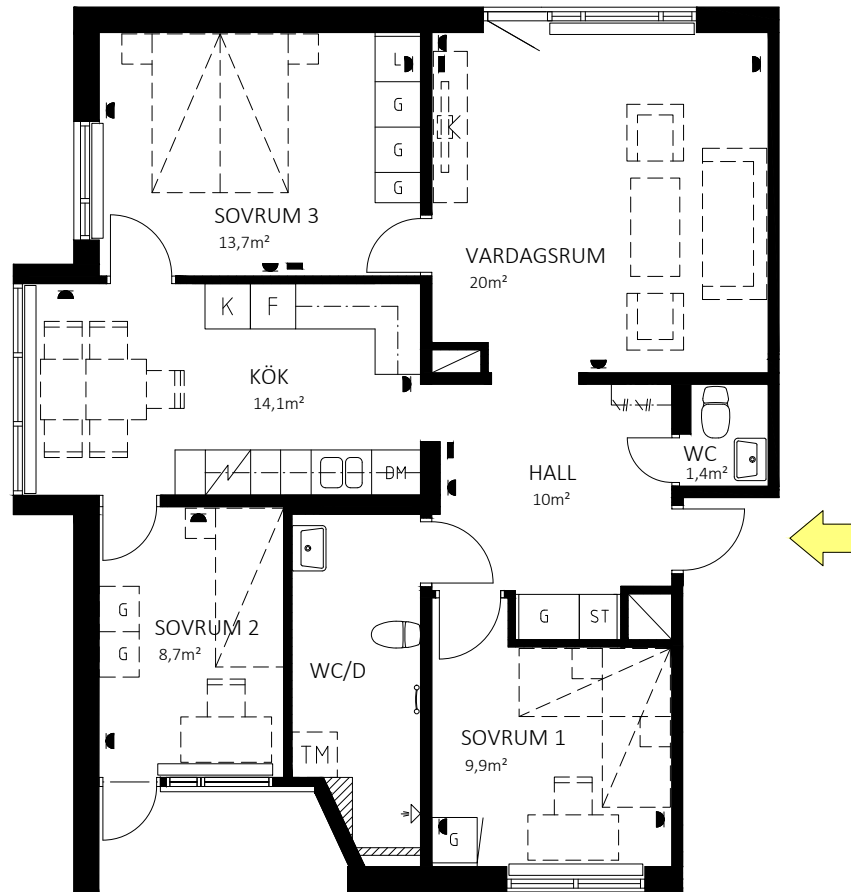

SKALA 1:100

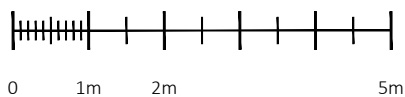

Teckenförklaring			
DM	Diskmaskin	L	Linneskåp
F	Frys	ST	Städskåp
K	Kyl	TM	Tvättmaskin
K/F	Kyl/frys	TT	Torktumlare
KLK	Klädkammare	TP	Tvättpelare
G	Garderob	U	Ugn
SG	Skjutdörrsgarderob	M	Microvågsugn
	Elutag, redovisas ej vid köksuppställning		
	TV/Data		

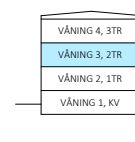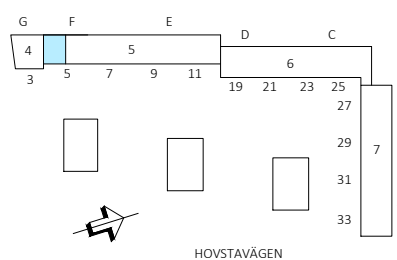

LÄGENHETEN UTHYRES
 OMÖBLERAD OCH
 AVVIKELSER KAN
 FÖREKOMMA.

2017-11-01