





Karmen 15, Tunnelgatan 7
 Lägenhet 0101, 2 rum och kök, ca 60 m²
 Våning 2, 1tr

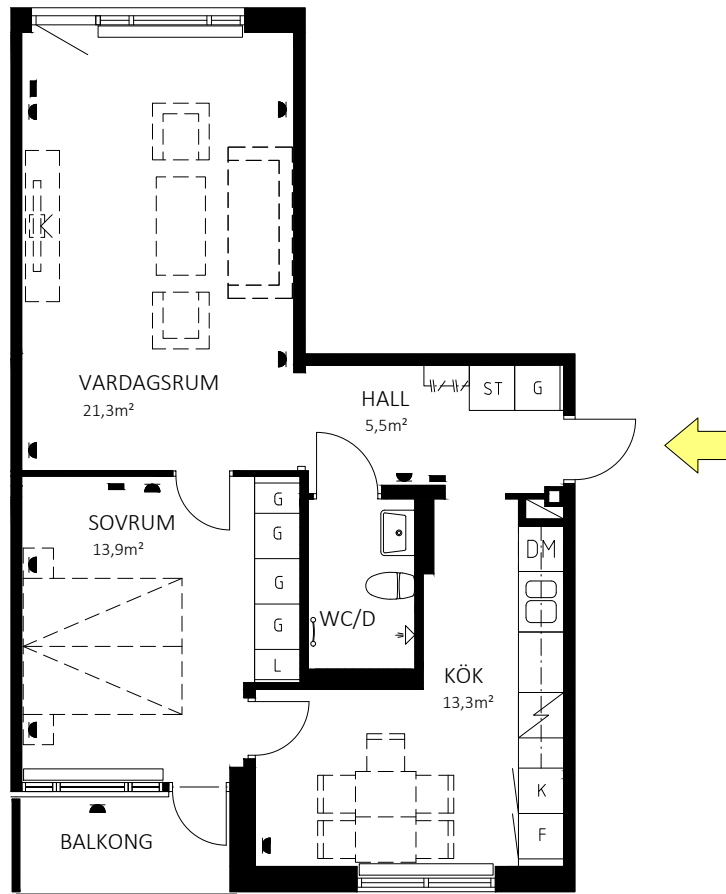

SKALA 1:100

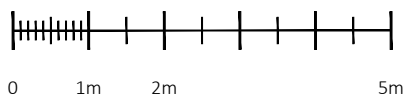

Teckenförklaring			
DM	Diskmaskin	L	Linneskåp
F	Frys	ST	Städskåp
K	Kyl	TM	Tvättmaskin
K/F	Kyl/frys	TT	Torktumlare
KLK	Klädkammare	TP	Tvättpelare
G	Garderob	U	Ugn
SG	Skjutdörrsgarderob	M	Microvågsugn
	Elutag, redovisas ej vid köksuppställning		
	TV/Data		

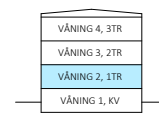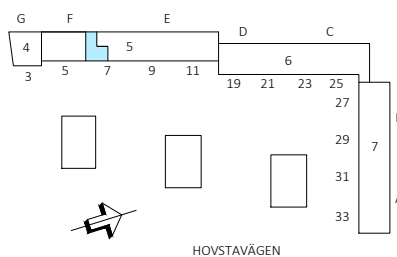

LÄGENHETEN UTHYRES
 OMÖBLERAD OCH
 AVVIKELSER KAN
 FÖREKOMMA.

2017-11-01