




Karmen 16, Tunnelgatan 1A  
 Lägenhet 305, 1.5 rum och kök, ca 46 m<sup>2</sup>  
 Våning 4, 2TR

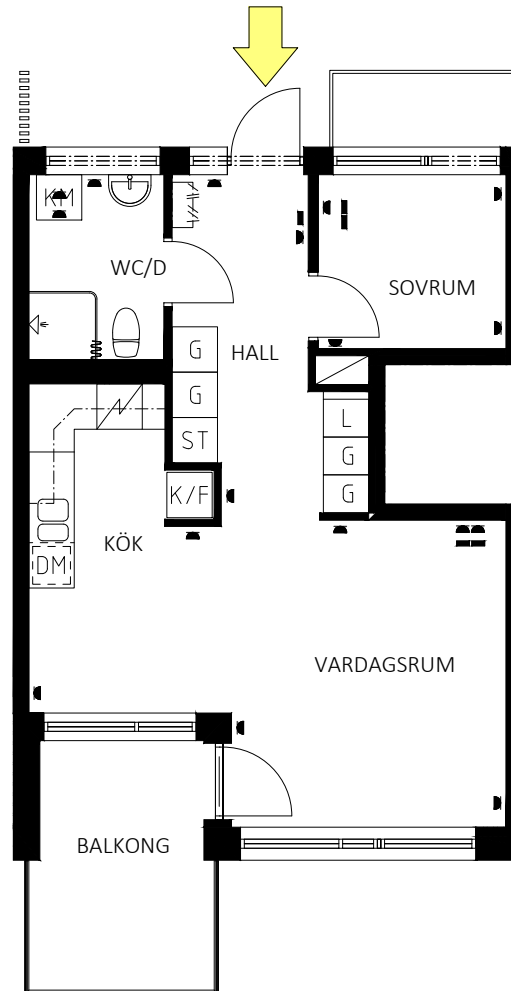

SKALA 1:100

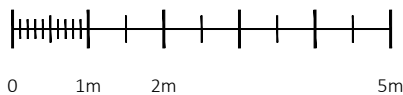

Teckenförklaring			
DM	Diskmaskin	L	Linneskåp
F	Frys	ST	Städskåp
K	Kyl	TM	Tvättmaskin
K/F	Kyl/frys	TT	Torktumlare
KLK	Klädkammare	TP	Tvättpelare
G	Garderob	U	Ugn
SG	Skjutdörrsgarderob	M	Microvågsugn
	Elutag, redovisas ej vid köksuppställning		
	TV/Data		

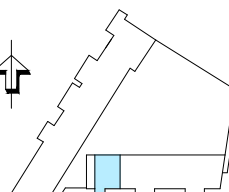

TUNNELGATAN

PLAN 7, 5TR
PLAN 6, 4TR
PLAN 5, 3TR
PLAN 4, 2TR
PLAN 3, 1TR
PLAN 2, BV
PLAN 1, GARAGE

LÄGENHETEN UTHYRES  
 OMOBLERAD OCH  
 AVVIKELSER KAN  
 FÖREKOMMA.

2017-10-10