




Karmen 16, Tunnelgatan 1A
 Lägenhet 401, 5 rum och kök, ca 111 m²
 Våning 5, 3TR

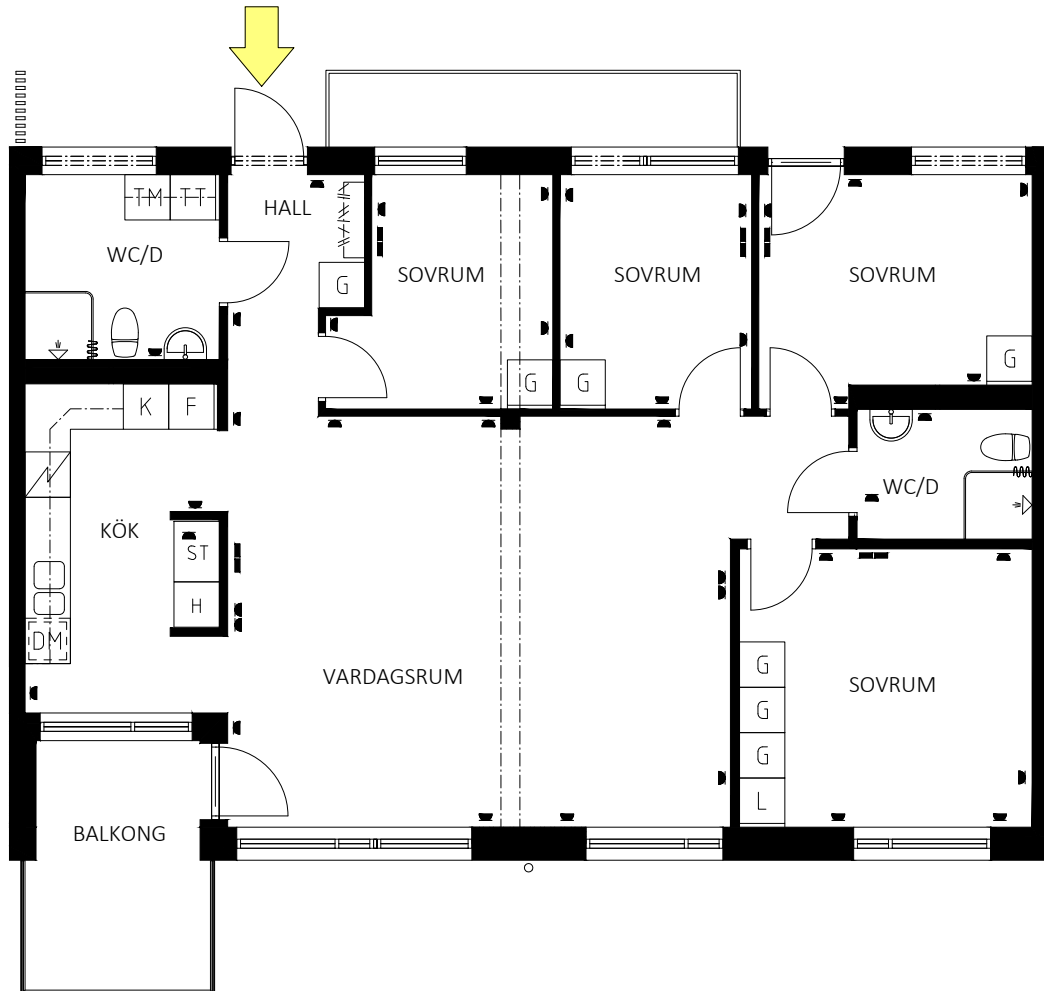

SKALA 1:100

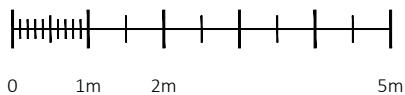

Teckenförklaring			
DM	Diskmaskin	L	Linneskåp
F	Frys	ST	Städsåp
K	Kyl	TM	Tvättmaskin
K/F	Kyl/frys	TT	Torktumlare
KLK	Klädkammare	TP	Tvättpelare
G	Garderob	U	Ugn
SG	Skjutdörrsgarderob	M	Microvågsugn
	Elutag, redovisas ej vid köksuppställning		
	TV/Data		

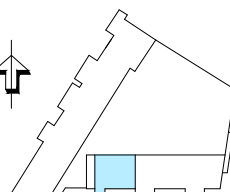

TUNNELGATAN

PLAN 7, 5TR
PLAN 6, 4TR
PLAN 5, 3TR
PLAN 4, 2TR
PLAN 3, 1TR
PLAN 2, BV
PLAN 1, GARAGE

LÄGENHETEN UTHYRES
 OMOBLERAD OCH
 AVVIKELSER KAN
 FÖREKOMMA.

2017-10-10