




Karmen 16, Tunnelgatan 1B
 Lägenhet 104, 2 rum och kök, ca 54.5 m²
 Våning 2, Bottenvåning

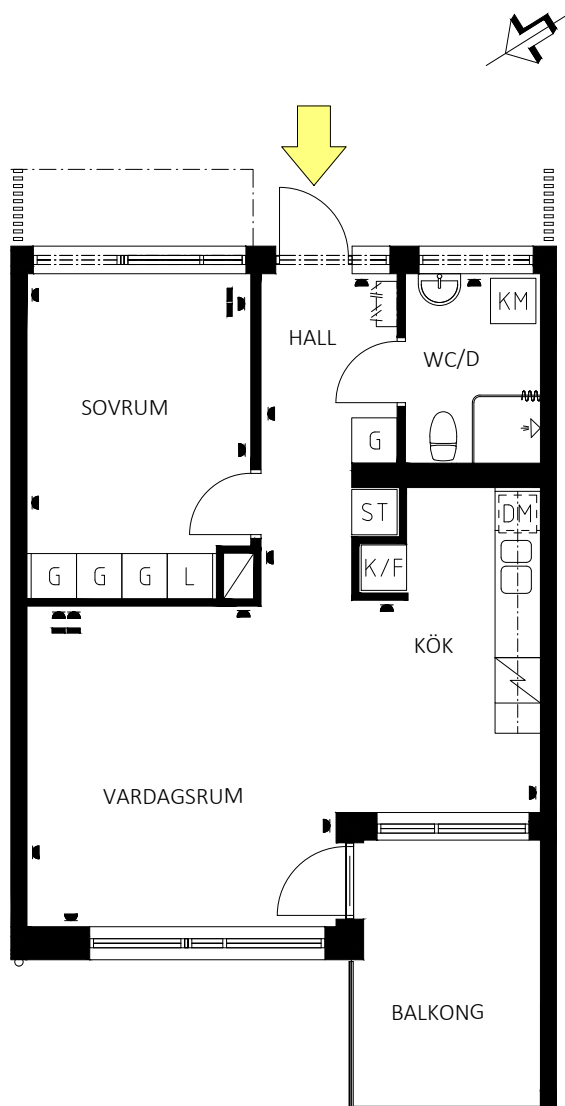

SKALA 1:100

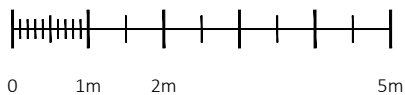

Teckenförklaring			
DM	Diskmaskin	L	Linneskåp
F	Frys	ST	Städskåp
K	Kyl	TM	Tvättmaskin
K/F	Kyl/frys	TT	Torktumlare
KLK	Klädkammare	TP	Tvättpelare
G	Garderob	U	Ugn
SG	Skjutdörrsgarderob	M	Microvågsugn
	Elutag, redovisas ej vid köksuppställning		
	TV/Data		

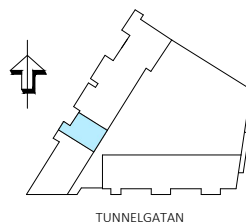

PLAN 7, 5TR
PLAN 6, 4TR
PLAN 5, 3TR
PLAN 4, 2TR
PLAN 3, 1TR
PLAN 2, BV
PLAN 1, GARAGE

LÄGENHETEN UTHYRES
 OMOBLERAD OCH
 AVVIKELSER KAN
 FÖREKOMMA.

2017-10-10