




Karmen 16, Tunnelgatan 1B
 Lägenhet 105, 1.5 rum och kök, ca 36.5 m²
 Våning 2, Bottenvåning

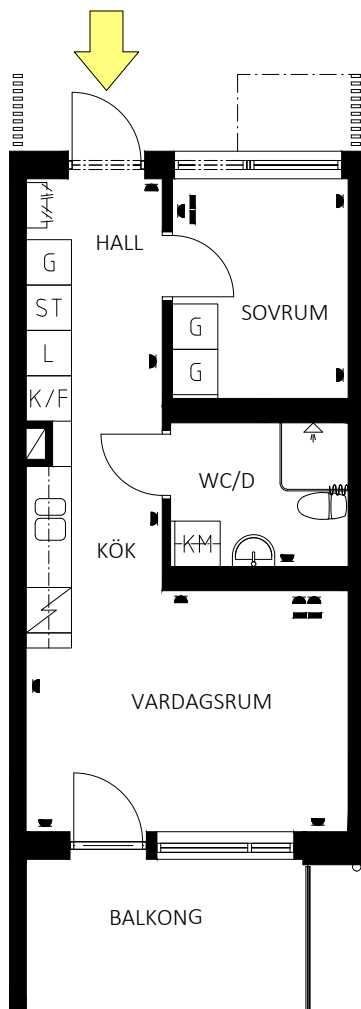

SKALA 1:100

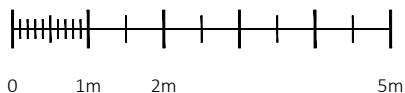

| Teckenförklaring | | | |
|------------------|-------------------------------------------|----|--------------|
| DM | Diskmaskin | L | Linneskåp |
| F | Frys | ST | Städskåp |
| K | Kyl | TM | Tvättmaskin |
| K/F | Kyl/frys | TT | Torktumlare |
| KLK | Klädkammare | TP | Tvättpelare |
| G | Garderob | U | Ugn |
| SG | Skjutdörrsgarderob | M | Microvågsugn |
| | Elutag, redovisas ej vid köksuppställning | | |
| | TV/Data | | |

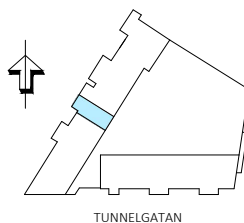

| |
|----------------|
| PLAN 7, 5TR |
| PLAN 6, 4TR |
| PLAN 5, 3TR |
| PLAN 4, 2TR |
| PLAN 3, 1TR |
| PLAN 2, BV |
| PLAN 1, GARAGE |

LÄGENHETEN UTHYRES
 OMOBLERAD OCH
 AVVIKELSER KAN
 FÖREKOMMA.

2017-10-10