


Lägenhet nummer 0101


5 RoK

Lägenhetsarea 116 m²

Objektsnummer: 133-039-03-0101

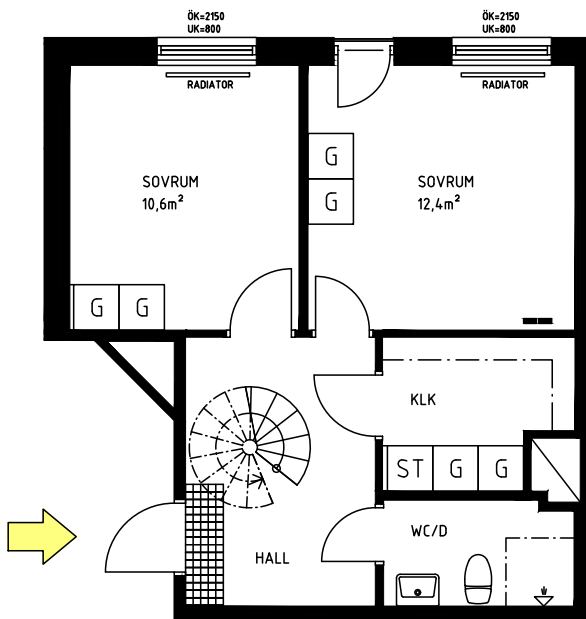


VÅNING 2


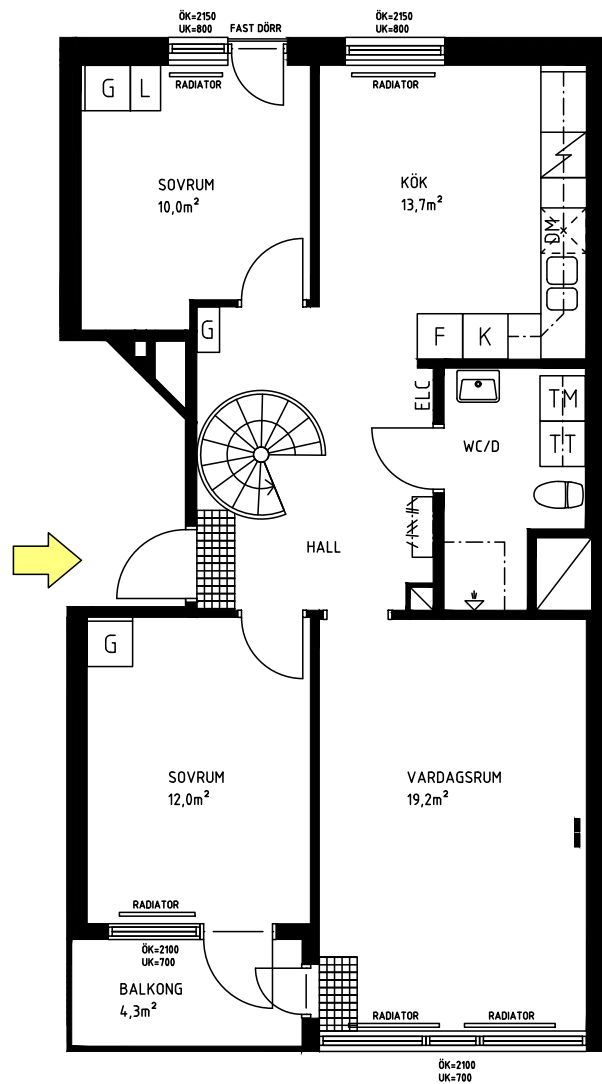


VÅNING 3

SKALA 1:100

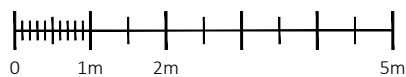

Teckenförklaring			
DM	Diskmaskin	L	Linneskåp
	Spis	ST	Städskap
F	Frys	KLK	Klädkammare
K	Kyl	G	Garderob
K/F	Kyl/frys	SG	Skjutsdörrsgaderob
U	Ugn	TM	Tvättmaskin
M	Microvågsugn	TT	Torktumlare
ÖK	Överkant fönster	TP	Tvättpelare (Tillval)
UK	Underkant fönster		Tvättmaskin & Torktumlare
	TV/Data		

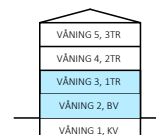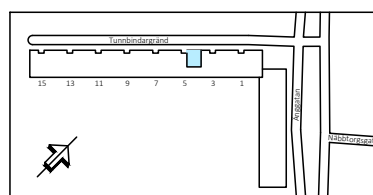

LÄGENHETEN UTHYRES
OMÖBLERAD OCH
AVVIKELSER KAN
FÖREKOMMA.