

Tunnbindargränd 5, Örebro Tunnbindaren 16




Lägenhet nummer 0102


1 RoKv

Lägenhetsarea 25 m²



Objektsnummer: 133-039-03-0102

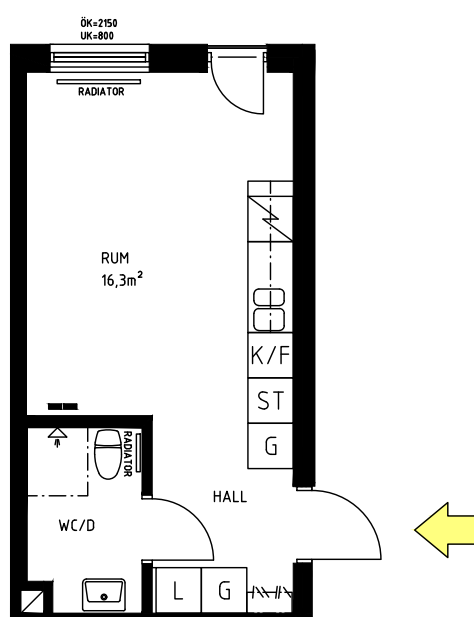

SKALA 1:100

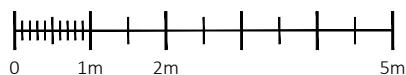

Teckenförklaring			
DM	Diskmaskin	L	Linneskåp
<input checked="" type="checkbox"/>	Spis	ST	Städskåp
F	Frys	KLK	Klädkammare
K	Kyl	G	Garderob
K/F	Kyl/frys	SG	Skjuddörrsgarderob
U	Ugn	TM	Tvättmaskin
M	Microvågsugn	TT	Torktumlare
ÖK	Överkant fönster	TP	Tvättpelare (Tillval)
UK	Underkant fönster		Tvättmaskin & Torktumlare
■	TV/Data		

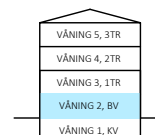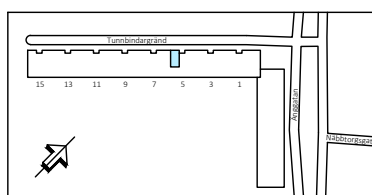

LÄGENHETEN UTHYRES
OMÖBLERAD OCH
AVVIKELSER KAN
FÖREKOMMA.

2018-04-19