


Lägenhet nummer 0202


2 RoK

Lägenhetsarea 62 m<sup>2</sup>



Objektsnummer: 133-039-04-0202

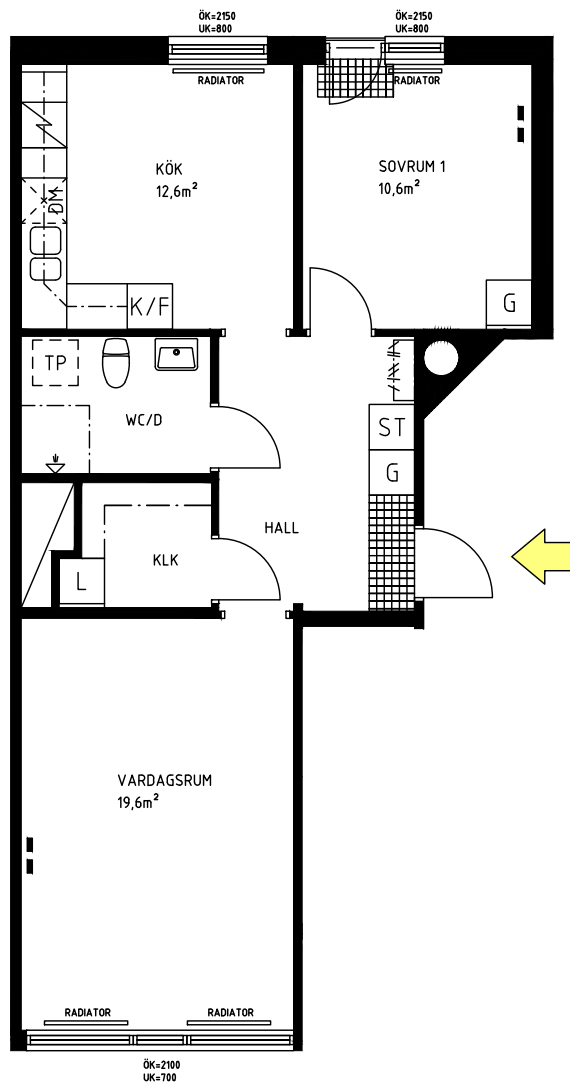

SKALA 1:100

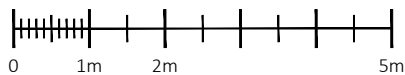

Teckenförklaring			
DM	Diskmaskin	L	Linneskåp
☑	Spis	ST	Städskåp
F	Frys	KLK	Klädkammare
K	Kyl	G	Garderob
K/F	Kyl/frys	SG	Skjutdörrsgaderob
U	Ugn	TM	Tvättmaskin
M	Microvågsugn	TT	Torktumlare
ÖK	Överkant fönster	TP	Tvättpelare (Tillval)
UK	Underkant fönster		Tvättmaskin & Torktumlare
■	TV/Data		

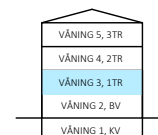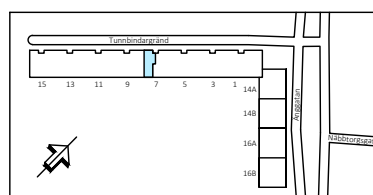

LÄGENHETEN UTHYRES  
OMÖBLERAD OCH  
AVVIKELSER KAN  
FÖREKOMMA.

2018-04-19