



Hem för dig

Produktnummer:



122-047-01-1004

Måsen 23, Aspnäsgatan 13

Lägenhetsnummer: 1004

2 rum & kök, 55,0 m<sup>2</sup>

Våning 1, markplan

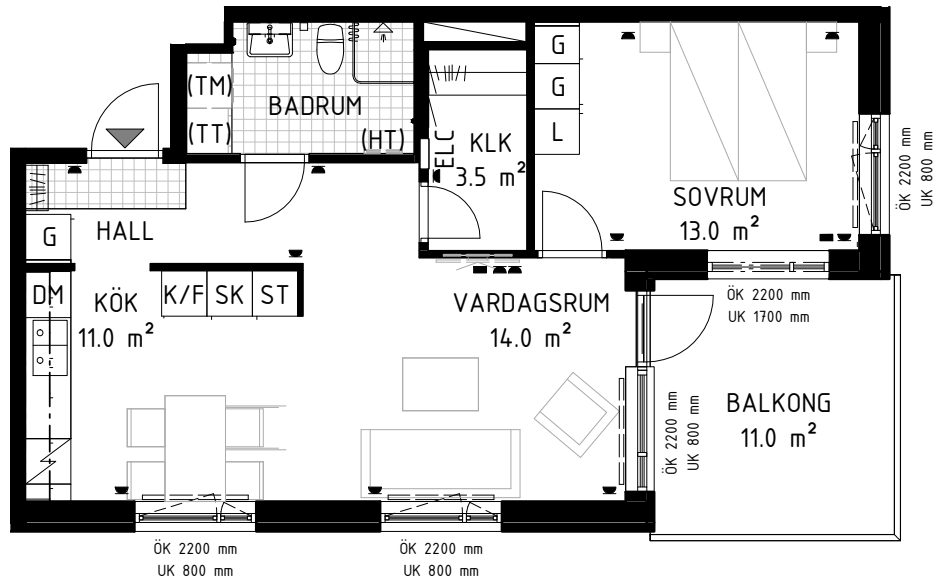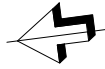

0 1 2 3 4 5m

SKALA 1:100

### FÖRKLARINGAR

Rumshöjd: 2500

K/F Kyl/frys

K Kylskåp

F Frys

Spis

DM Diskmaskin

ST Städskåp

L Linneskåp/linnedel

KM Kombinerad tvättmaskin och torktumlare

(KM) Kombinerad tvättmaskin och torktumlare, tillval

TM Tvättmaskin

(TM) Tvättmaskin, tillval

TT Torktumlare

(TT) Torktumlare, tillval

SK Skafferi

(HT) Handdukstork


ELC Elcentral

Kapphylla



Eluttag (visas ej i kök/bad)

TV/Data

Radiator

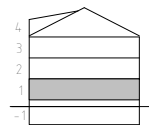

UNIVERSITETSALLÉN

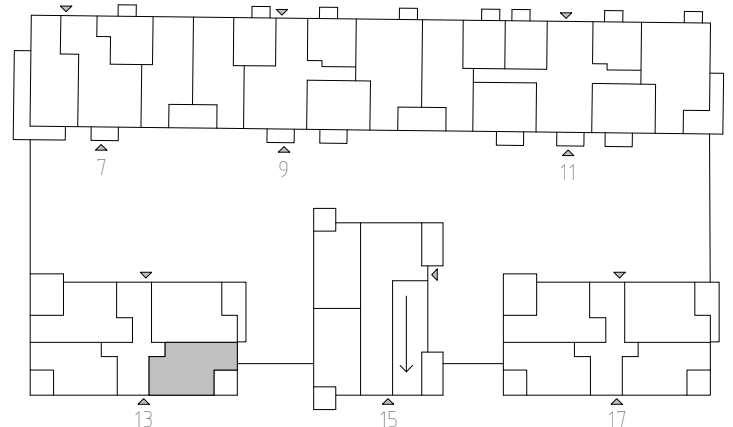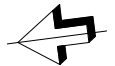

ASPNÄSGATAN