



Hem för dig

Produktnummer:



122-049-01-1202

Måsen 23, Aspnäsgatan 15

Lägenhetsnummer: 1202

3 rum & kök, 71,0 m²

Våning 3, 2 trappor

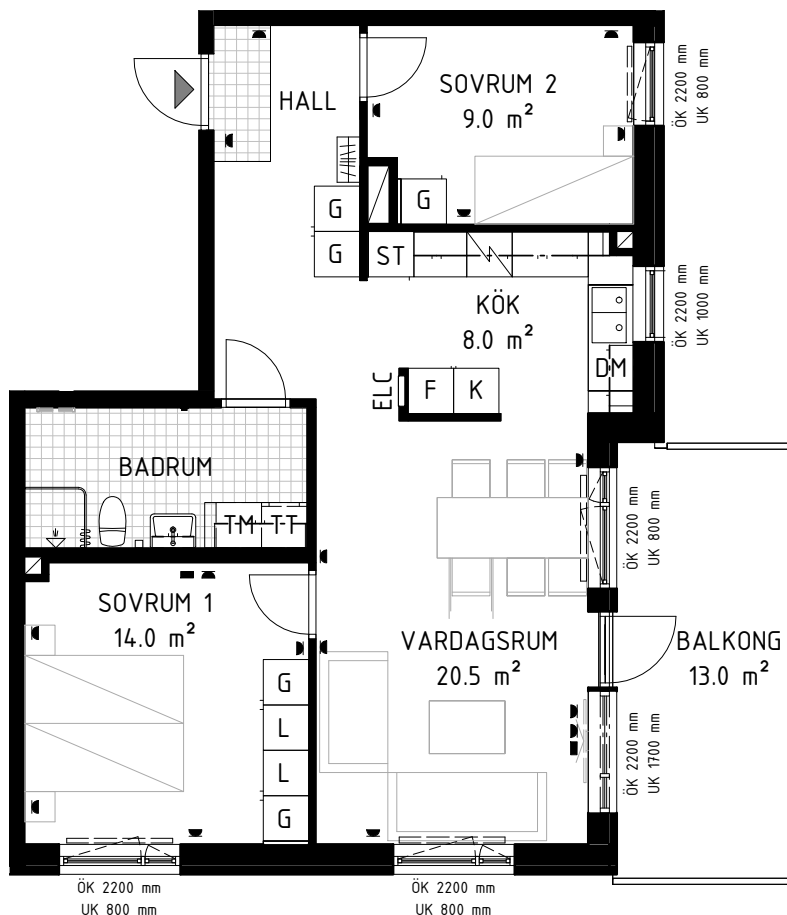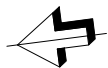

0 1 2 3 4 5m

SKALA 1:100

FÖRKLARINGAR

Rumshöjd: 2500

K/F Kyl/frys

K Kylskåp

F Frys

Spis

DM Diskmaskin

ST Städsåp

L Linnesåp/linnedel

KM Kombinerad tvättmaskin och torktumlare

(KM) Kombinerad tvättmaskin och torktumlare, tillval

TM Tvättmaskin

(TM) Tvättmaskin, tillval

TT Torktumlare

(TT) Torktumlare, tillval

SK Skafteri

(HT) Handduktstork


ELC Elcentral

Kapphylla



Eluttag (visas ej i kök/bad)

TV/Data

Radiator

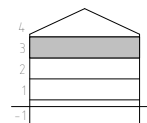

UNIVERSITETSALLÉN

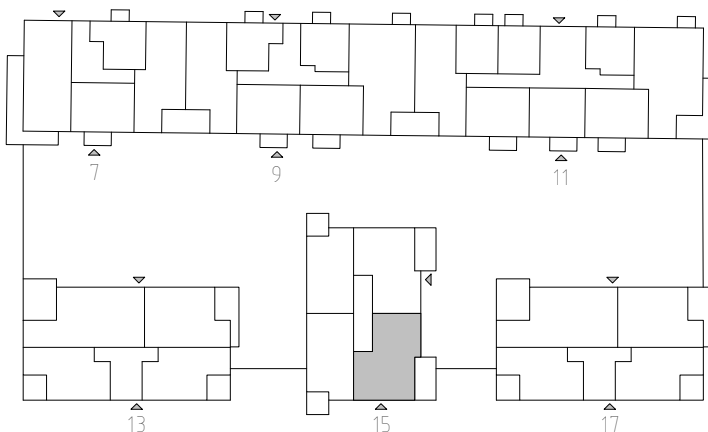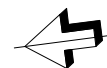

ASPNÄSGATAN