



Hem för dig

Produktnummer:




122-045-02-1402

Måsen 23, Aspnäsgatan 9

Lägenhetsnummer: 1402

4 rum & kök, 93,5 m<sup>2</sup>

Våning 5, 4 trappor

 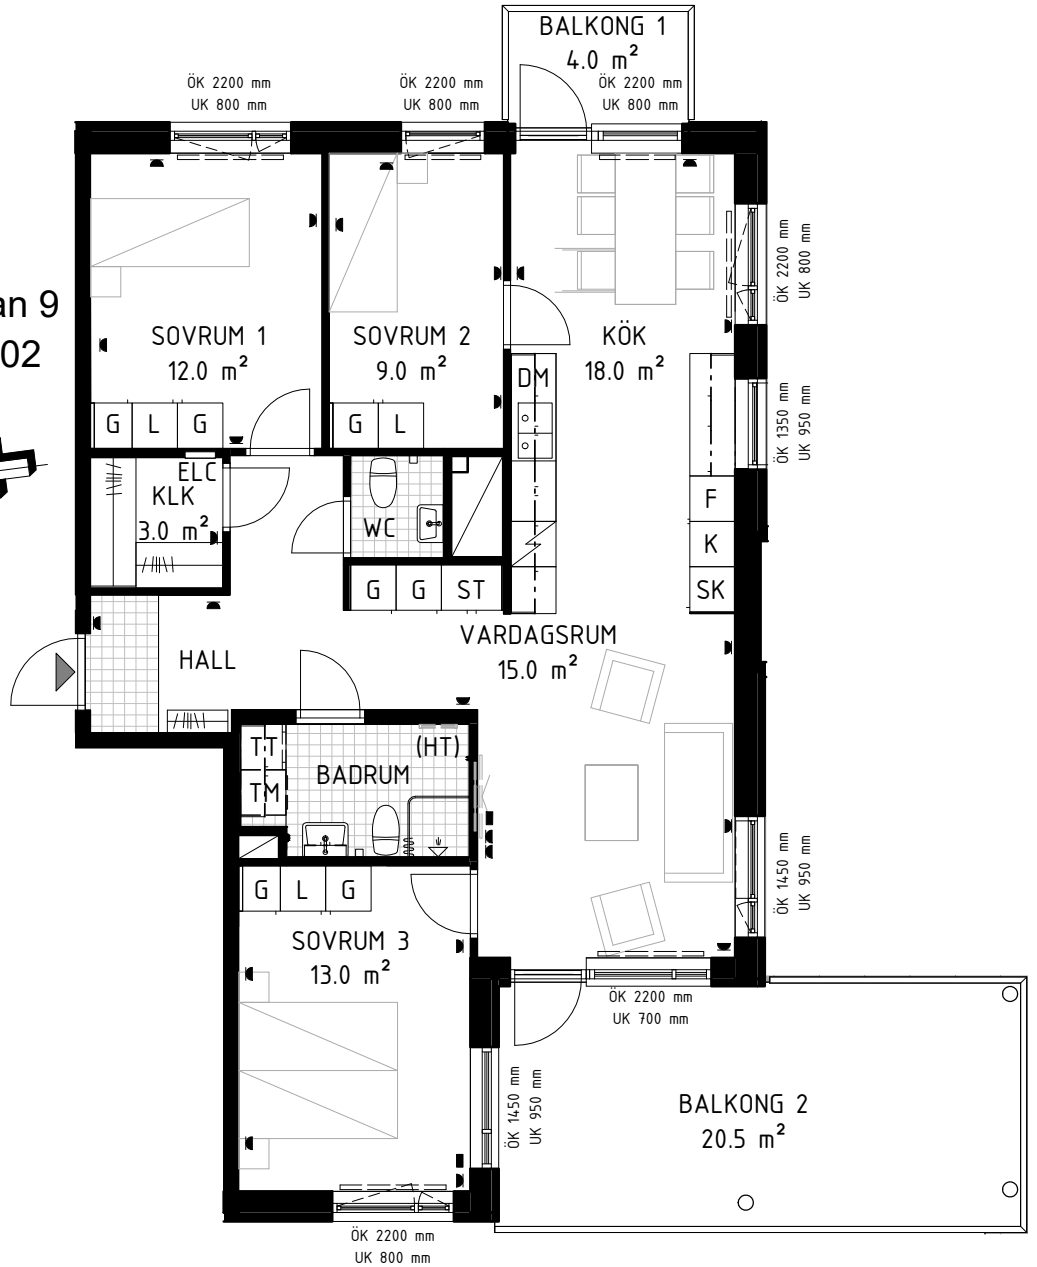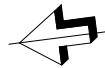

SKALA 1:100

### FÖRKLARINGAR

Rumshöjd: 2500

K/F Kyl/frys

K Kylskåp

F Frys

Spis

DM Diskmaskin

ST Städskåp

L Linneskåp/linnedel

KM Kombinerad tvättmaskin och torktumlare

(KM) Kombinerad tvättmaskin och torktumlare, tillval

TM Tvättmaskin

(TM) Tvättmaskin, tillval

TT Torktumlare

(TT) Torktumlare, tillval

SK Skafferi

(HT) Handdukstork

ELC Elcentral

Kapphylla

Eluttag (visas ej i kök/bad)

TV/Data

Radiator

