


EKÄNGSGATAN 13, NÄTLAREN 10


LÄGENHET 1302, 4 rum och kök, ca 107kvm

VÅNING 4, 3TR

132-133-06-1302

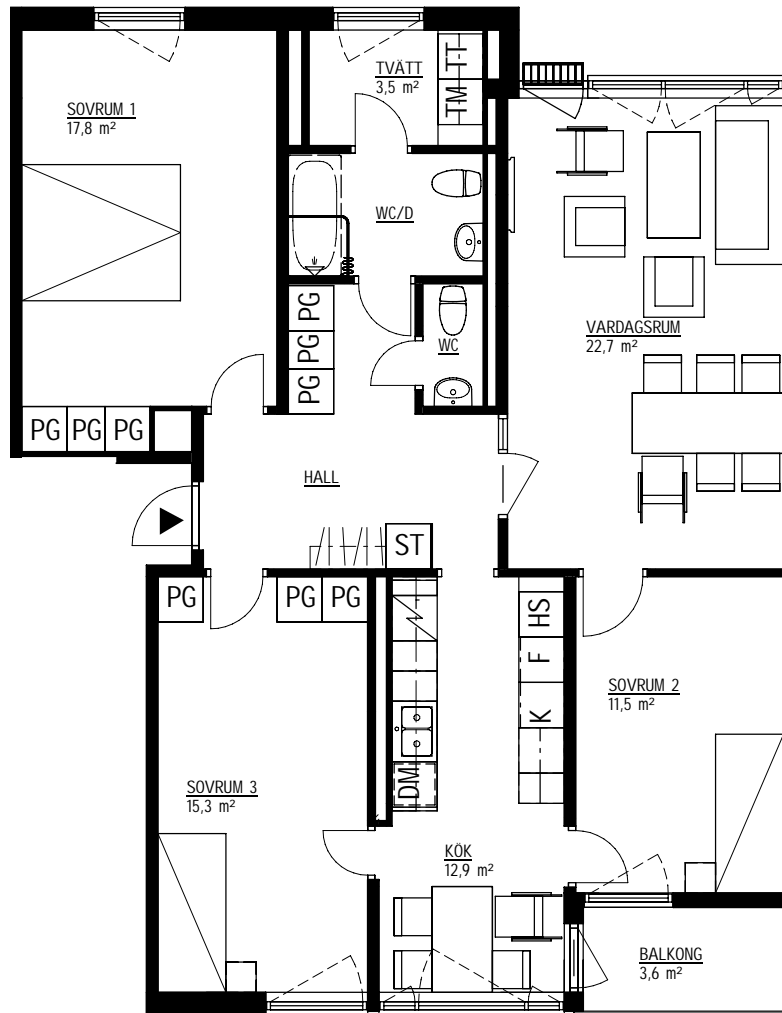

Skala 1:100

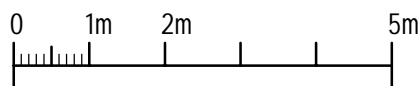


TECKENFÖRKLARING

DM	Diskmaskin	L	Linneskåp
☒	Spis	ST	Städsåp
F	Frys	KLK	Klädkammare
K	Kyl	G	Garderob
K/F	Kyl/Frys	SG	Skjutdörrsgarderob
U	Ugn	TM	Tvättmaskin
M	Microvågsugn	TT	Torktumlare
PG	Platsb. garderob	TP	Tvättpelare

▶ Elutag, redovisas ej vid köksuppställning

■ TV/Data

□ Radiator

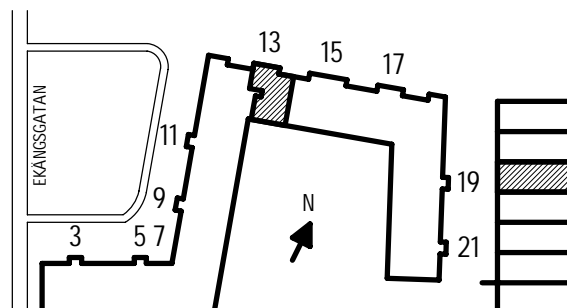

PLAN 15  
PLAN 14  
PLAN 13  
PLAN 12  
PLAN 11  
PLAN 10  
PLAN 09

LÄGENHETEN UTHYRES  
OMÖBLERAD OCH  
AVVIKELSER KAN  
FÖREKOMMA.

2023-06-09