


EKÄNGSGATAN 13, NÄTLAREN 10


LÄGENHET 1301, 5 rum och kök, ca 122kvm

VÅNING 4, 3TR

132-133-06-1301

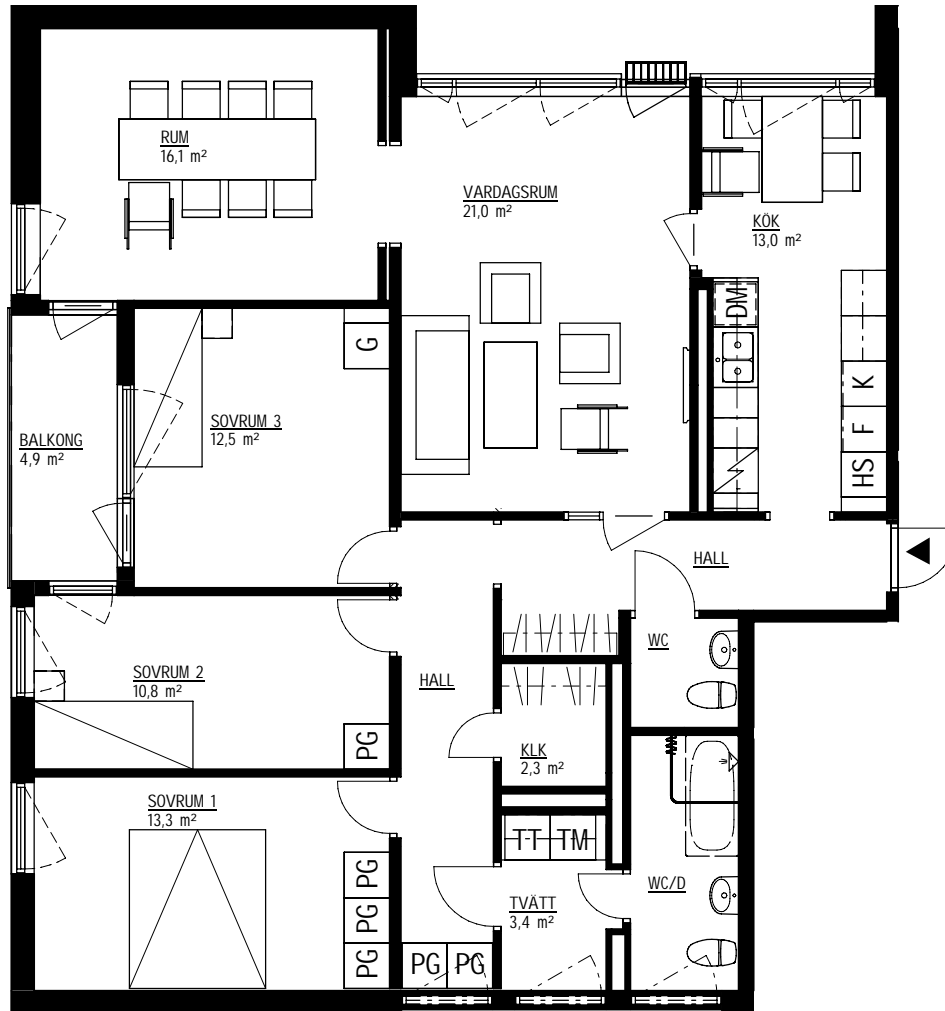


Skala 1:100

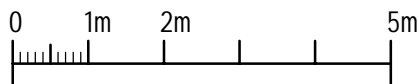

TECKENFÖRKLARING

DM	Diskmaskin	L	Linneskåp
☒	Spis	ST	Städsåp
F	Frys	KLK	Klädkammare
K	Kyl	G	Garderob
K/F	Kyl/Frys	SG	Skjutdörrsgarderob
U	Ugn	TM	Tvättmaskin
M	Microvågsugn	TT	Torktumlare
PG	Platsb. garderob	TP	Tvättpelare

▶	Elutag, redovisas ej vid köksuppställning
■	TV/Data
▭	Radiator

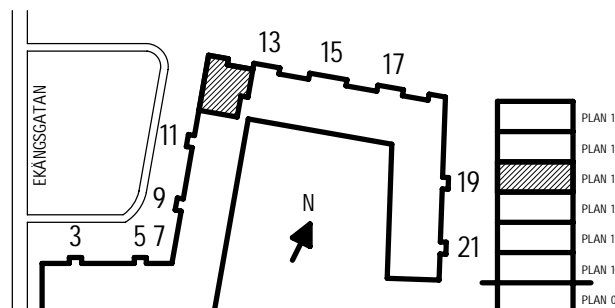

LÄGENHETEN UTHYRES
OMÖBLERAD OCH
AVVIKELSER KAN
FÖREKOMMA.

2023-06-09