


EKÄNGSGATAN 13, NÅTLAREN 10


LÄGENHET 1001, 2 rum och kök, ca 70kvm

ENTRÉPLAN

132-133-06-1001

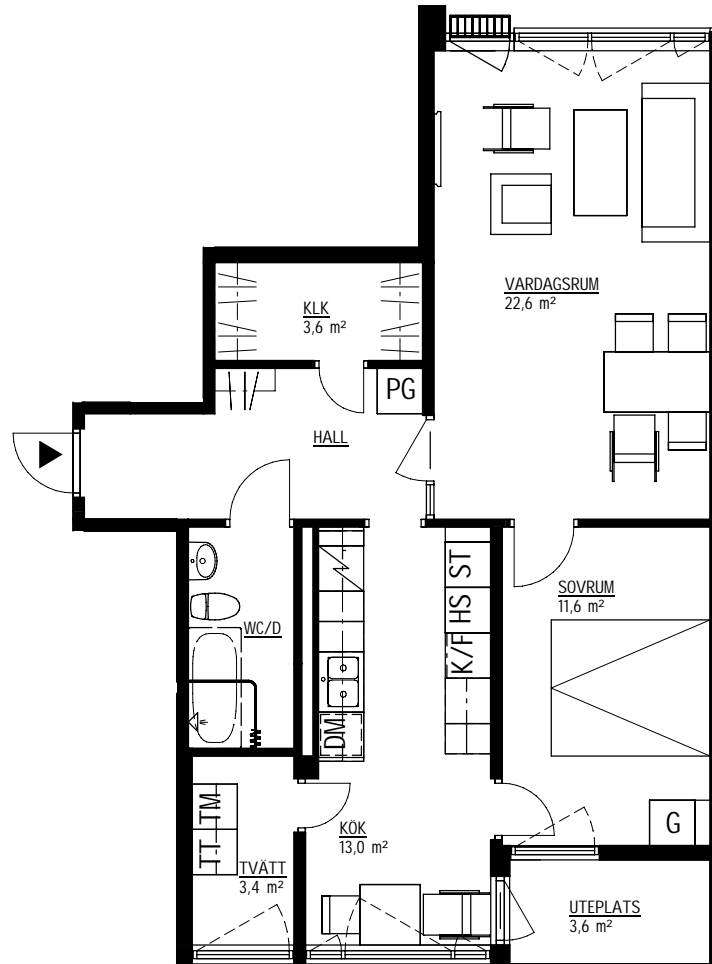


Skala 1:100

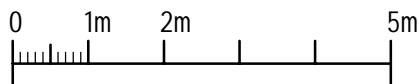

TECKENFÖRKLARING

DM	Diskmaskin	L	Linneskåp
☒	Spis	ST	Städsåkåp
F	Frys	KLK	Klädskåp
K	Kyl	G	Garderob
K/F	Kyl/Frys	SG	Skjutdörrsgarderob
U	Ugn	TM	Tvättmaskin
M	Microvågsugn	TT	Torktumlare
PG	Platsb. garderob	TP	Tvättpelare

▶	Elutag, redovisas ej vid köksupställning
■	TV/Data
▭	Radiator

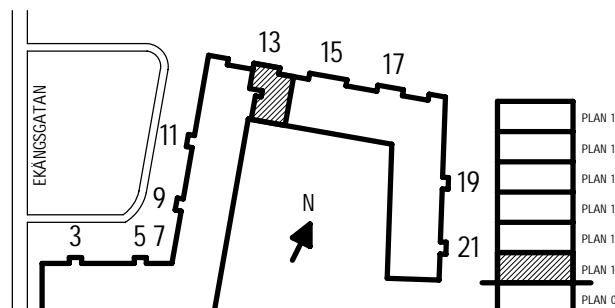

LÄGENHETEN UTHYRES
OMÖBLERAD OCH
AVVIKELSER KAN
FÖREKOMMA.

2023-06-09