


Produktnummer: 212-015-01-0901

Universitetet 3, Studentgatan 12

Lägenhetsnummer: 0901

1 rum och kökvrå, 31m²

Våning -1 trappa

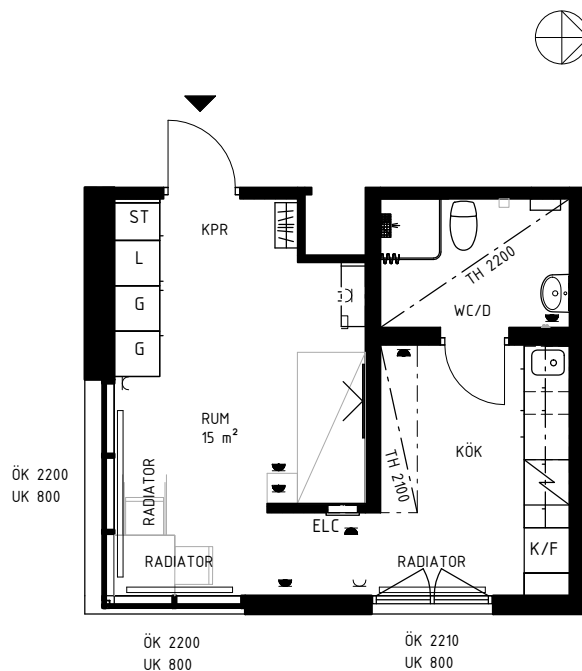

SKALA 1:100





Teckenförklaring

	Spis	ST	Städsåp
	Frys	L	Linnesåp
	Kyl	G	Garderob
	Diskmaskin	ELC	El & Mediacentral
	Kyl/Frys		Hatthylla
	Överkant fönster		Klädkammare
	Underkant fönster		Handdukstork
	Takhöjd		


Eluttag, redovisas ej vid köksuppställning & badrum
 TV/Data

ÅSTADALSVÄGEN

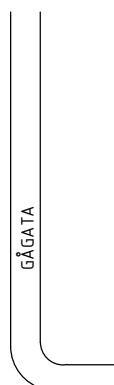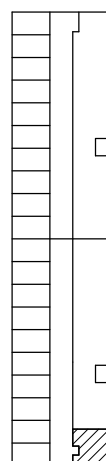

LÄGENHETEN UTHYRES OMÖBLERAD

AVVIKELSER KAN FÖREKOMMA

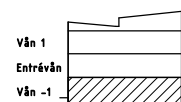

Principsektion

2025-03-13