


Produktnummer: 212-015-01-1103

Universitetet 3, Studentgatan 12

Lägenhetsnummer: 1103

2 rum och kök, 50m² - Parlägenhet

Våning 1 trappa

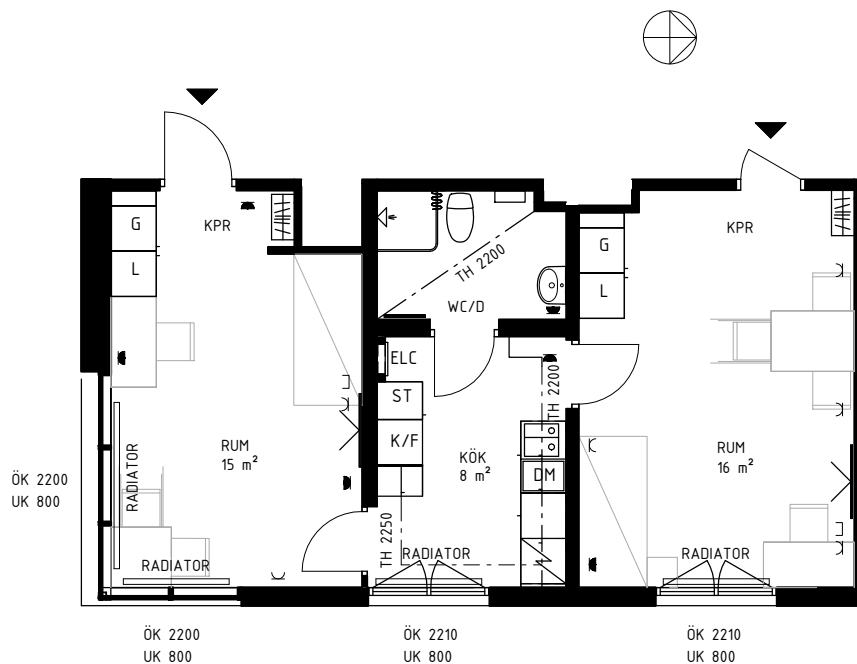


SKALA 1:100



Teckenförklaring


	Spis	ST	Städsåp
	Frys	L	Linnesåp
	Kyl	G	Garderob
	Diskmaskin	ELC	El & Mediacentral
	Kyl/Frys		Hatthylla
	Överkant fönster	KLK	Klädkammare
	Underkant fönster		Handdukstork
	Takhöjd		

Eluttag, redovisas ej vid köksuppställning & badrum
 TV/Data

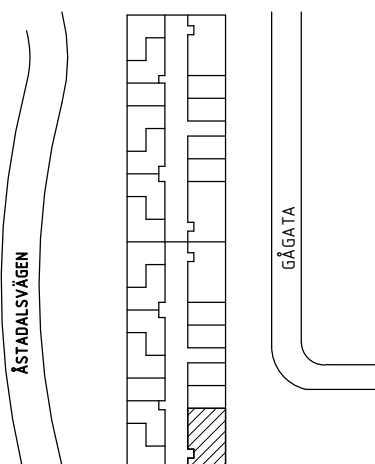

LÄGENHETEN UTHYRES OMÖBLERAD

AVVIKELSER KAN FÖREKOMMA

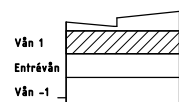

Principsektion

2025-03-13