


Produktnummer: 212-015-01-1110

Universitetet 3, Studentgatan 12

Lägenhetsnummer: 1110

2 rum och pentry, 29m²

Våning 1 trappa

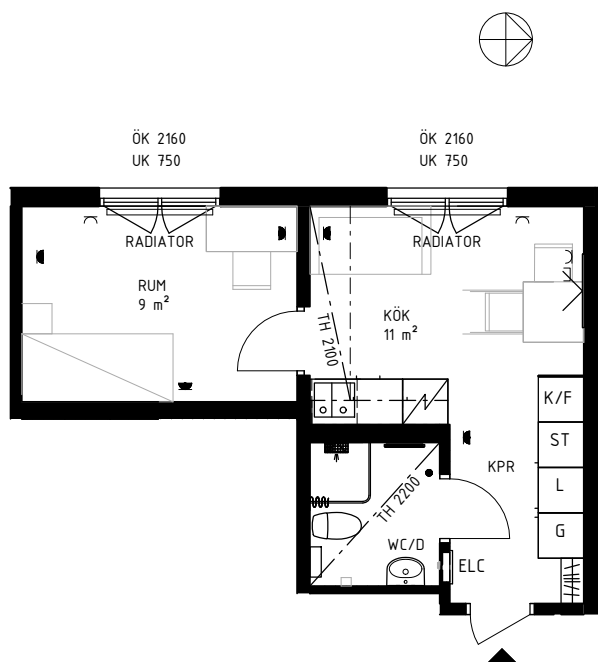


SKALA 1:100



Teckenförklaring


	Spis	ST	Städkåp
	Frys	L	Linneskåp
	Kyl	G	Garderob
	Diskmaskin	ELC	El & Mediacentral
	Kyl/Frys		Hatthylla
	Överkant fönster		Klädkammare
	Underkant fönster		Handdukstork
	Takhöjd		

K Eluttag, redovisas ej vid köksuppställning & badrum
C TV/Data

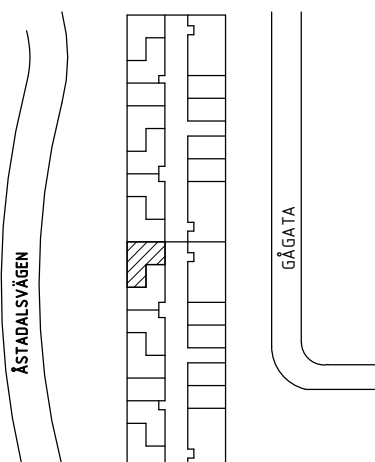

LÄGENHETEN UTHYRES OMÖBLERAD

AVVIKELSER KAN FÖREKOMMA

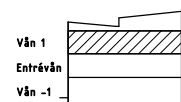

Principsektion

2025-03-13